



Propiedad San Ramon, Angeles, San Lorenzo 1:

- Finca de 7335 m2, en estado puro,
- agua propio,
- internet disponible
- electricidad disponible, cable de la calle,

-----oferta: [a construdcr@hotmail.com](mailto:a.construdcr@hotmail.com)-----



COMPROBANTE DE INSCRIPCION CATASTRAL

REGISTRO INMOBILIARIO
SUBDIRECCION
CATASTRAL
INSCRIPCION No:
2-2183007-2020
Fecha: 17/02/2020 11:53:56
Registrador: DAVID AGUIERO AZOFEIFA
F64F9E9F6C8D14DF977053A2782BA1

Catastro Nacional
2020-11077-C
14/02/2020 14:29:05
Reingreso

cfia
Contrato 878210
Fecha 12/02/2020
Visado CFIA


ENTERO: 355703149



NOTAS:

LEVANTAMIENTO POLAR, POLIGONAL ABIERTA
DOY FE DE QUE LOS LINDEROS SON EXISTENTES
ERRORES ESTIMADOS: ANGULAR 0°01', LINEAL 0.01m
DISTANCIA FRENTE A CALLE PUBLICA: 37.31m.
MODIFICA AL PLANO CATASTRADO: A-2098799-2018.
ESTE PLANO SERVIRÁ ÚNICAMENTE PARA INSCRIBIR EL INMUEBLE. UNA VEZ INSCRITO
EL FRACCIONAMIENTO RESPECTIVO, EL PLANO SURTIRA LOS EFECTOS JURIDICOS
CORRESPONDIENTES DESDE LA FECHA DE SU INSCRIPCION EN EL CATASTRO
COLINDANTE A:
GREEN NATURE DEVELOPMENT SOCIEDAD ANONIMA

LINEA	AZIMUT	DISTANCIA
1-2	49°14'	8.15m
2-3	39°06'	10.84m
3-4	36°14'	19.46m
4-5	37°47'	0.95m
5-6	207°35'	205.24m
6-7	228°39'	40.82m
7-1	107°32'	213.25m

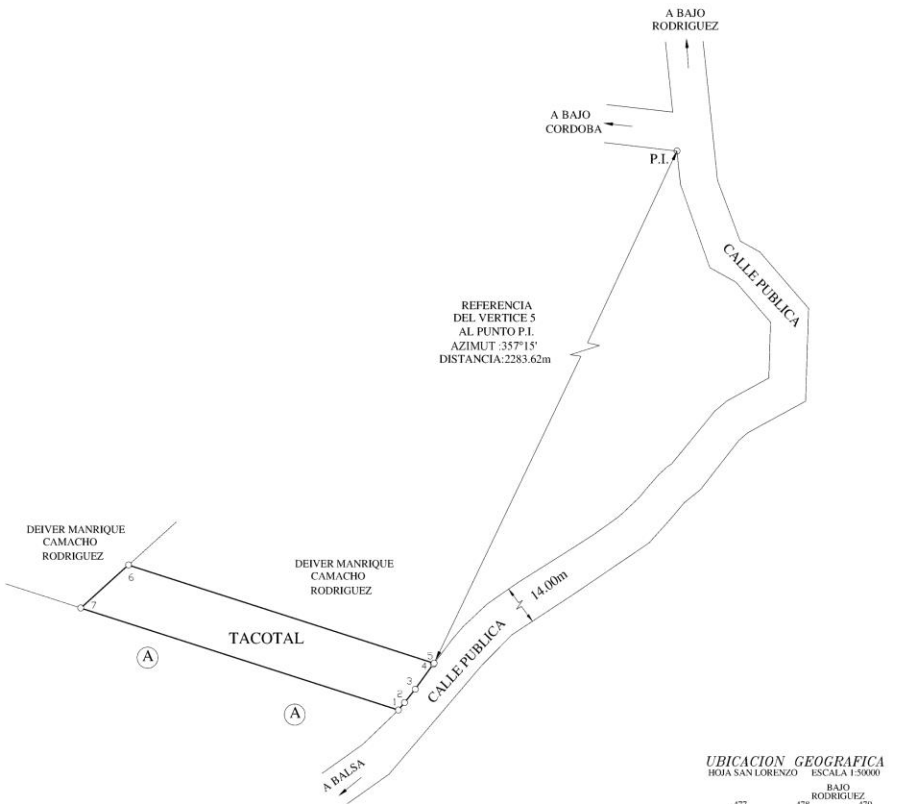

INFORMACION DE REGISTRO PUBLICO ES PARTE DE FINCA FOLIO REAL N° 2571246-000 AREA SEGUN REGISTRO: 15000.00m² ARCHIVO: 181008 DA F-3 - LI	UBICADO EN: BAJA RODRIGUEZ DISTRITO: 14° SAN LORENZO CANTON: 2° SAN RAMON PROVINCIA: 2° ALAJUELA	FELIPE RODRIGUEZ RORIGUEZ TOPOGRAFO ASOCIADO TA.5241	AREA 7335 m² PROTOCOLO - TOMO 21129 138 ESCALA 1: 2000 FECHA ENERO 2020
---	---	---	--