



Propiedad San Ramon, Angeles, San Lorenzo 3:

- Finca de 7019 m2, en estado puro,
- agua propio,
- internet disponible
- electricidad disponible, cable de la calle,

-----oferta: [a construdcr@hotmail.com](mailto:a.construdcr@hotmail.com)-----



COMPROBANTE DE INSCRIPCION CATASTRAL

REGISTRO INMOBILIARIO
SUBDIRECCION
CATASTRAL
INSCRIPCION No:
2-2183009-2020
Fecha: 17/02/2020 14:54:34
Registrador: DAVID AGUIERO AZOFEIFA
DOWNEIDSGA8K7G2KATF08H15K0339C1

Catastro Nacional
2020-11080-C
14/02/2020 14:30:01
Reingreso

cfia
Contrato 878210
Fecha 12/02/2020
Visado CFIA



ENTERO: 355703289



NOTAS:

LEVANTAMIENTO POLAR, POLIGONAL ABIERTA
DOY FE DE QUE LOS LINDEROS SON EXISTENTES
ERRORES ESTIMADOS: ANGULAR 0°01', LINEAL 0.01m
DISTANCIA FRENTE A CALLE PUBLICA: 43.41m
MODIFICA AL PLANO CATASTRADO: A 2098799-2018.
ESTE PLANO SERVIRÁ ÚNICAMENTE PARA INSCRIBIR EL INMUEBLE. UNA VEZ INSCRITO
EL FRACCIONAMIENTO RESPECTIVO, EL PLANO SURTIRA LOS EFECTOS JURIDICOS
CORRESPONDIENTES DESDE LA FECHA DE SU INSCRIPCION EN EL CATASTRO

LINEA	AZIMUT	DISTANCIA
1-2	47°01'	12.36m
2-3	55°39'	24.90m
3-4	58°18'	5.10m
4-5	287°32'	203.74m
5-6	228°30'	40.82m
6-1	107°32'	129.27m

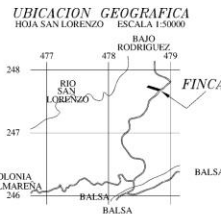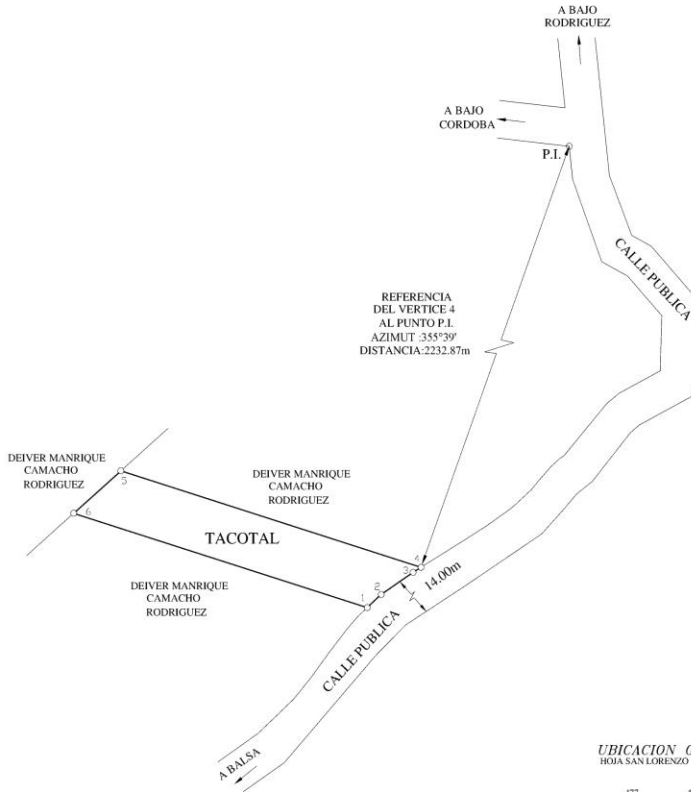

INFORMACION DE REGISTRO PUBLICO ES PARTE DE FINCA FOLIO REAL N° 2571216-000 AREA SEGUN REGISTRO: 15000.00m² ARCHIVO: 181008 DA F-3-L3	UBICADO EN: BAJO RODRIGUEZ DISTRITO: 14° SAN LORENZO CANTON: 2° SAN RAMON PROVINCIA: 2° ALAUUELA	FELIPE RODRIGUEZ RODRIGUEZ TOPOGRAFO ASOCIADO TA-3241	AREA 7019 m² PROTOCOLO- TOMO 21120 148 ESCALA 1: 2000 FECHA ENERO 2020
---	---	--	--